






			LP-3	
				2022.10

 

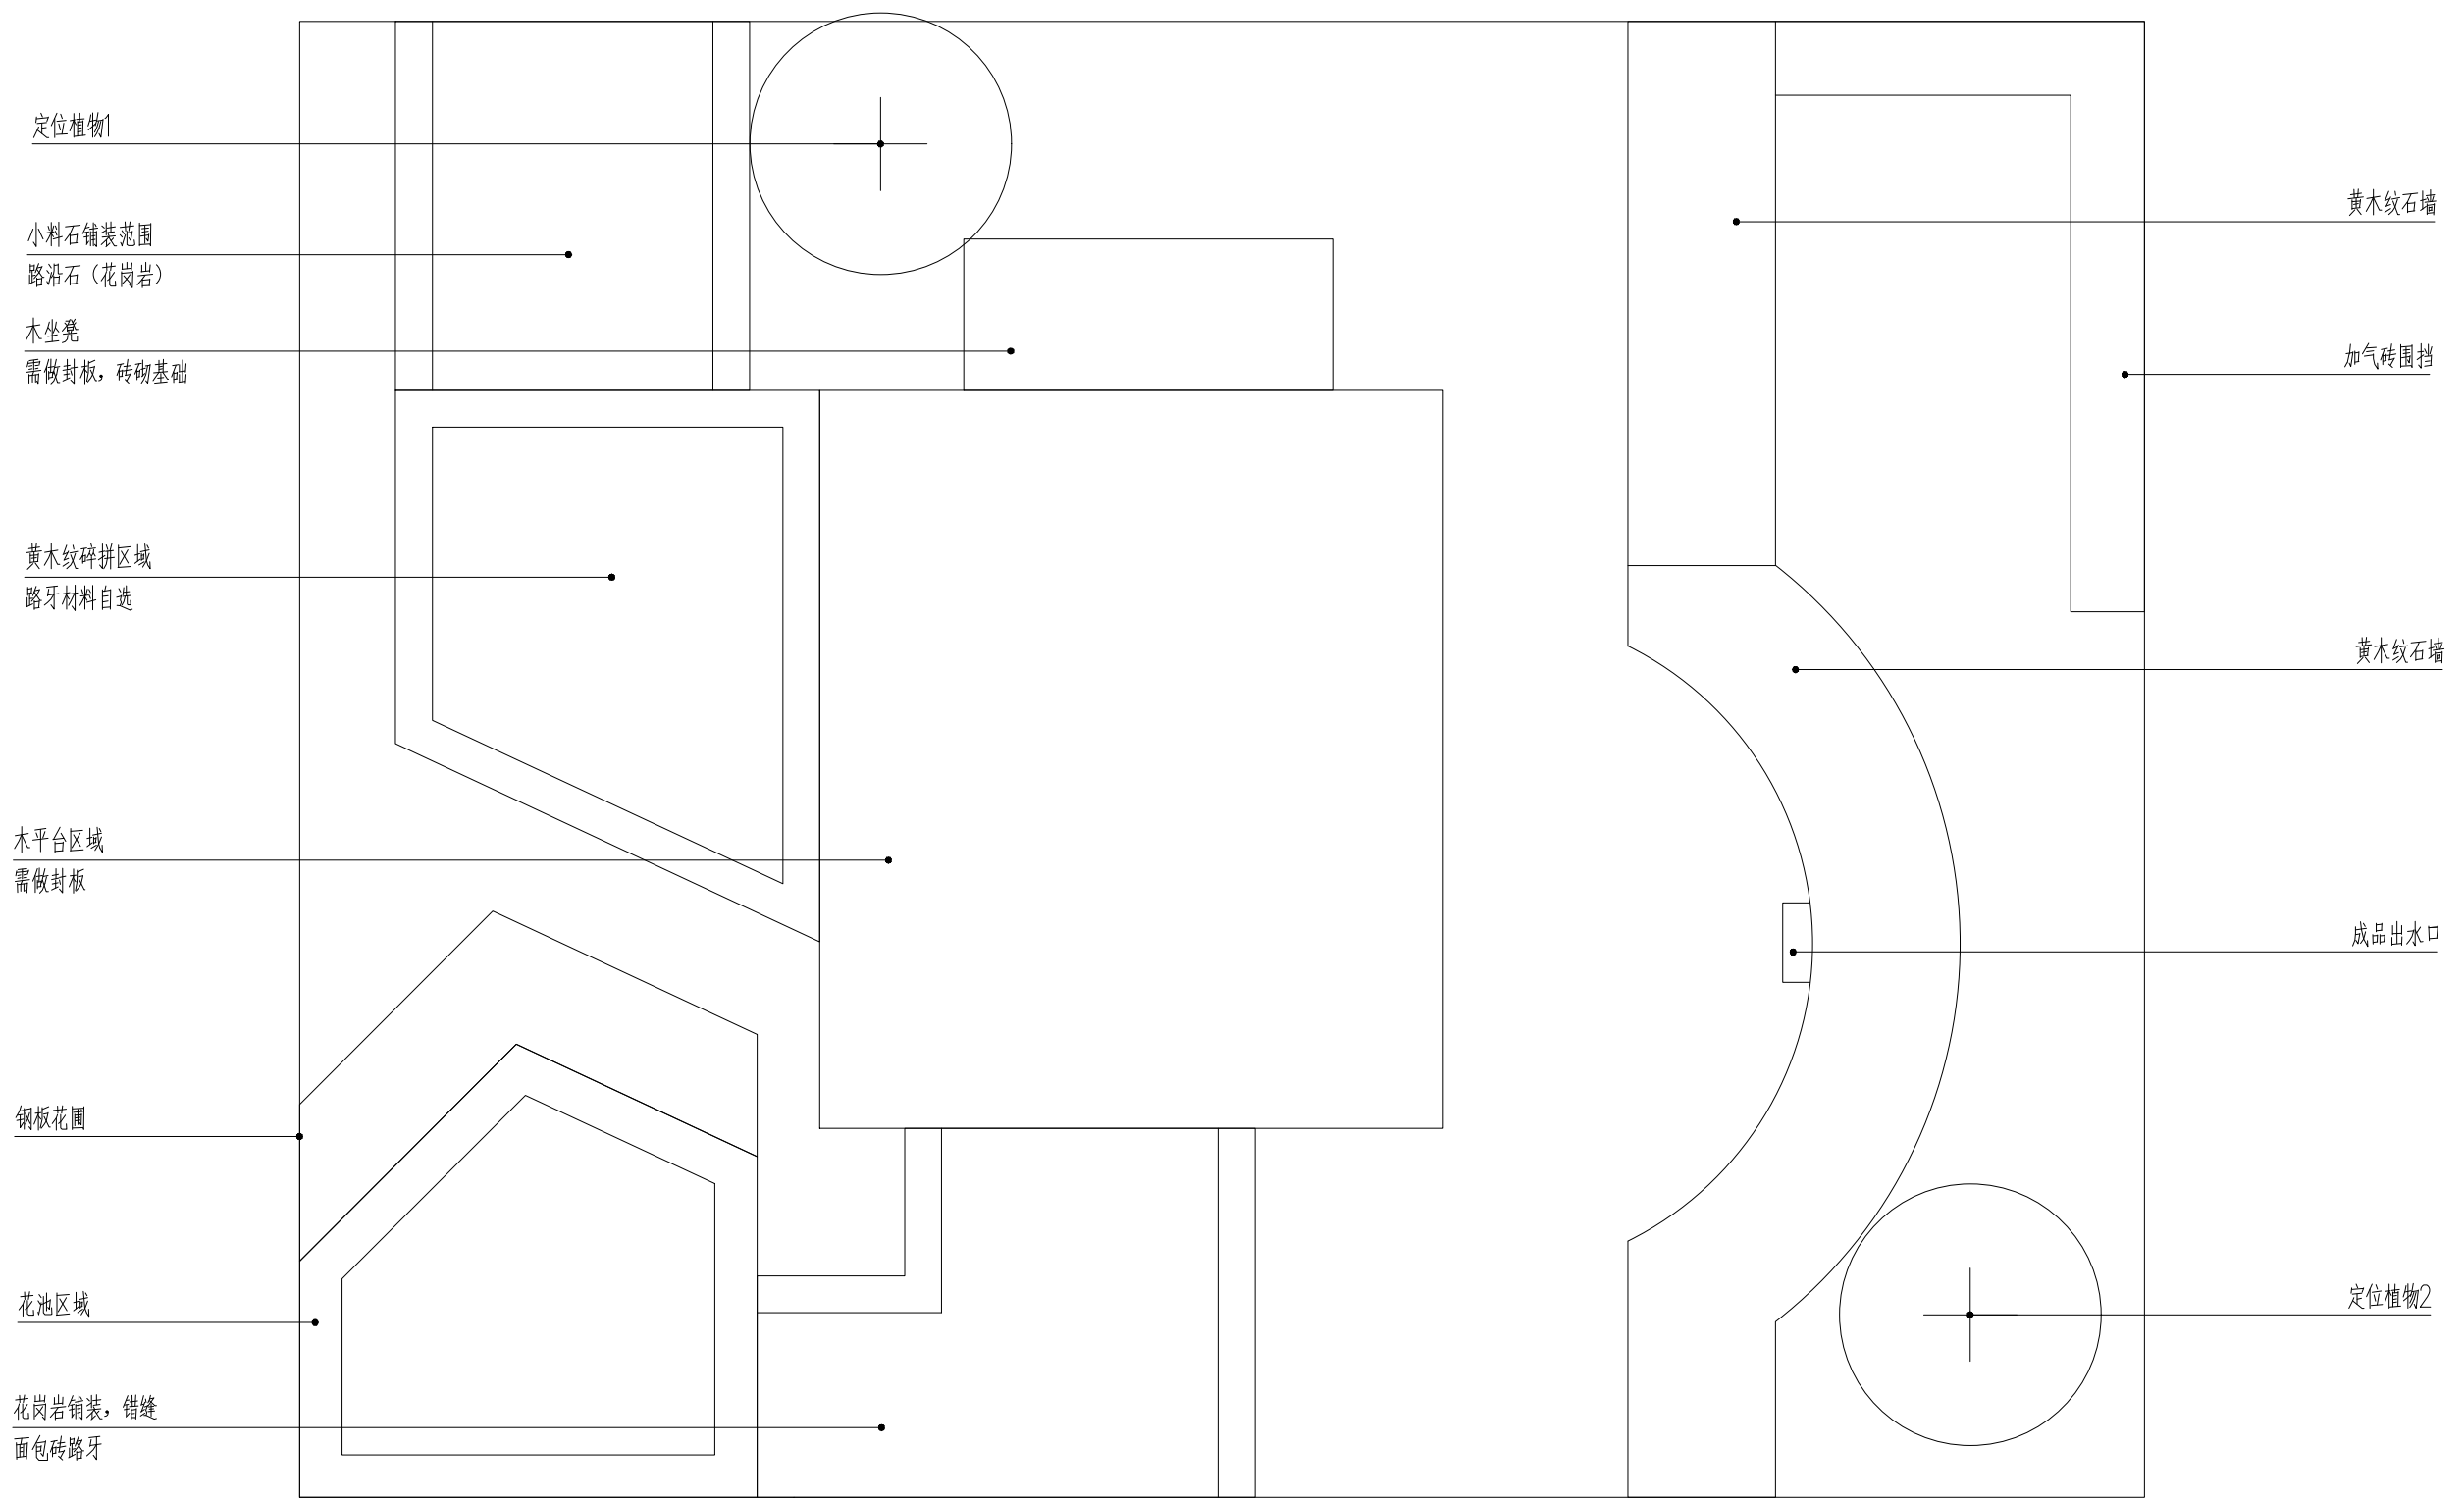


总平面图

设计		项目名称	试题二		
校对		图名	总平面图		
审核		图号	LP-1	日期	2022.10
审定					

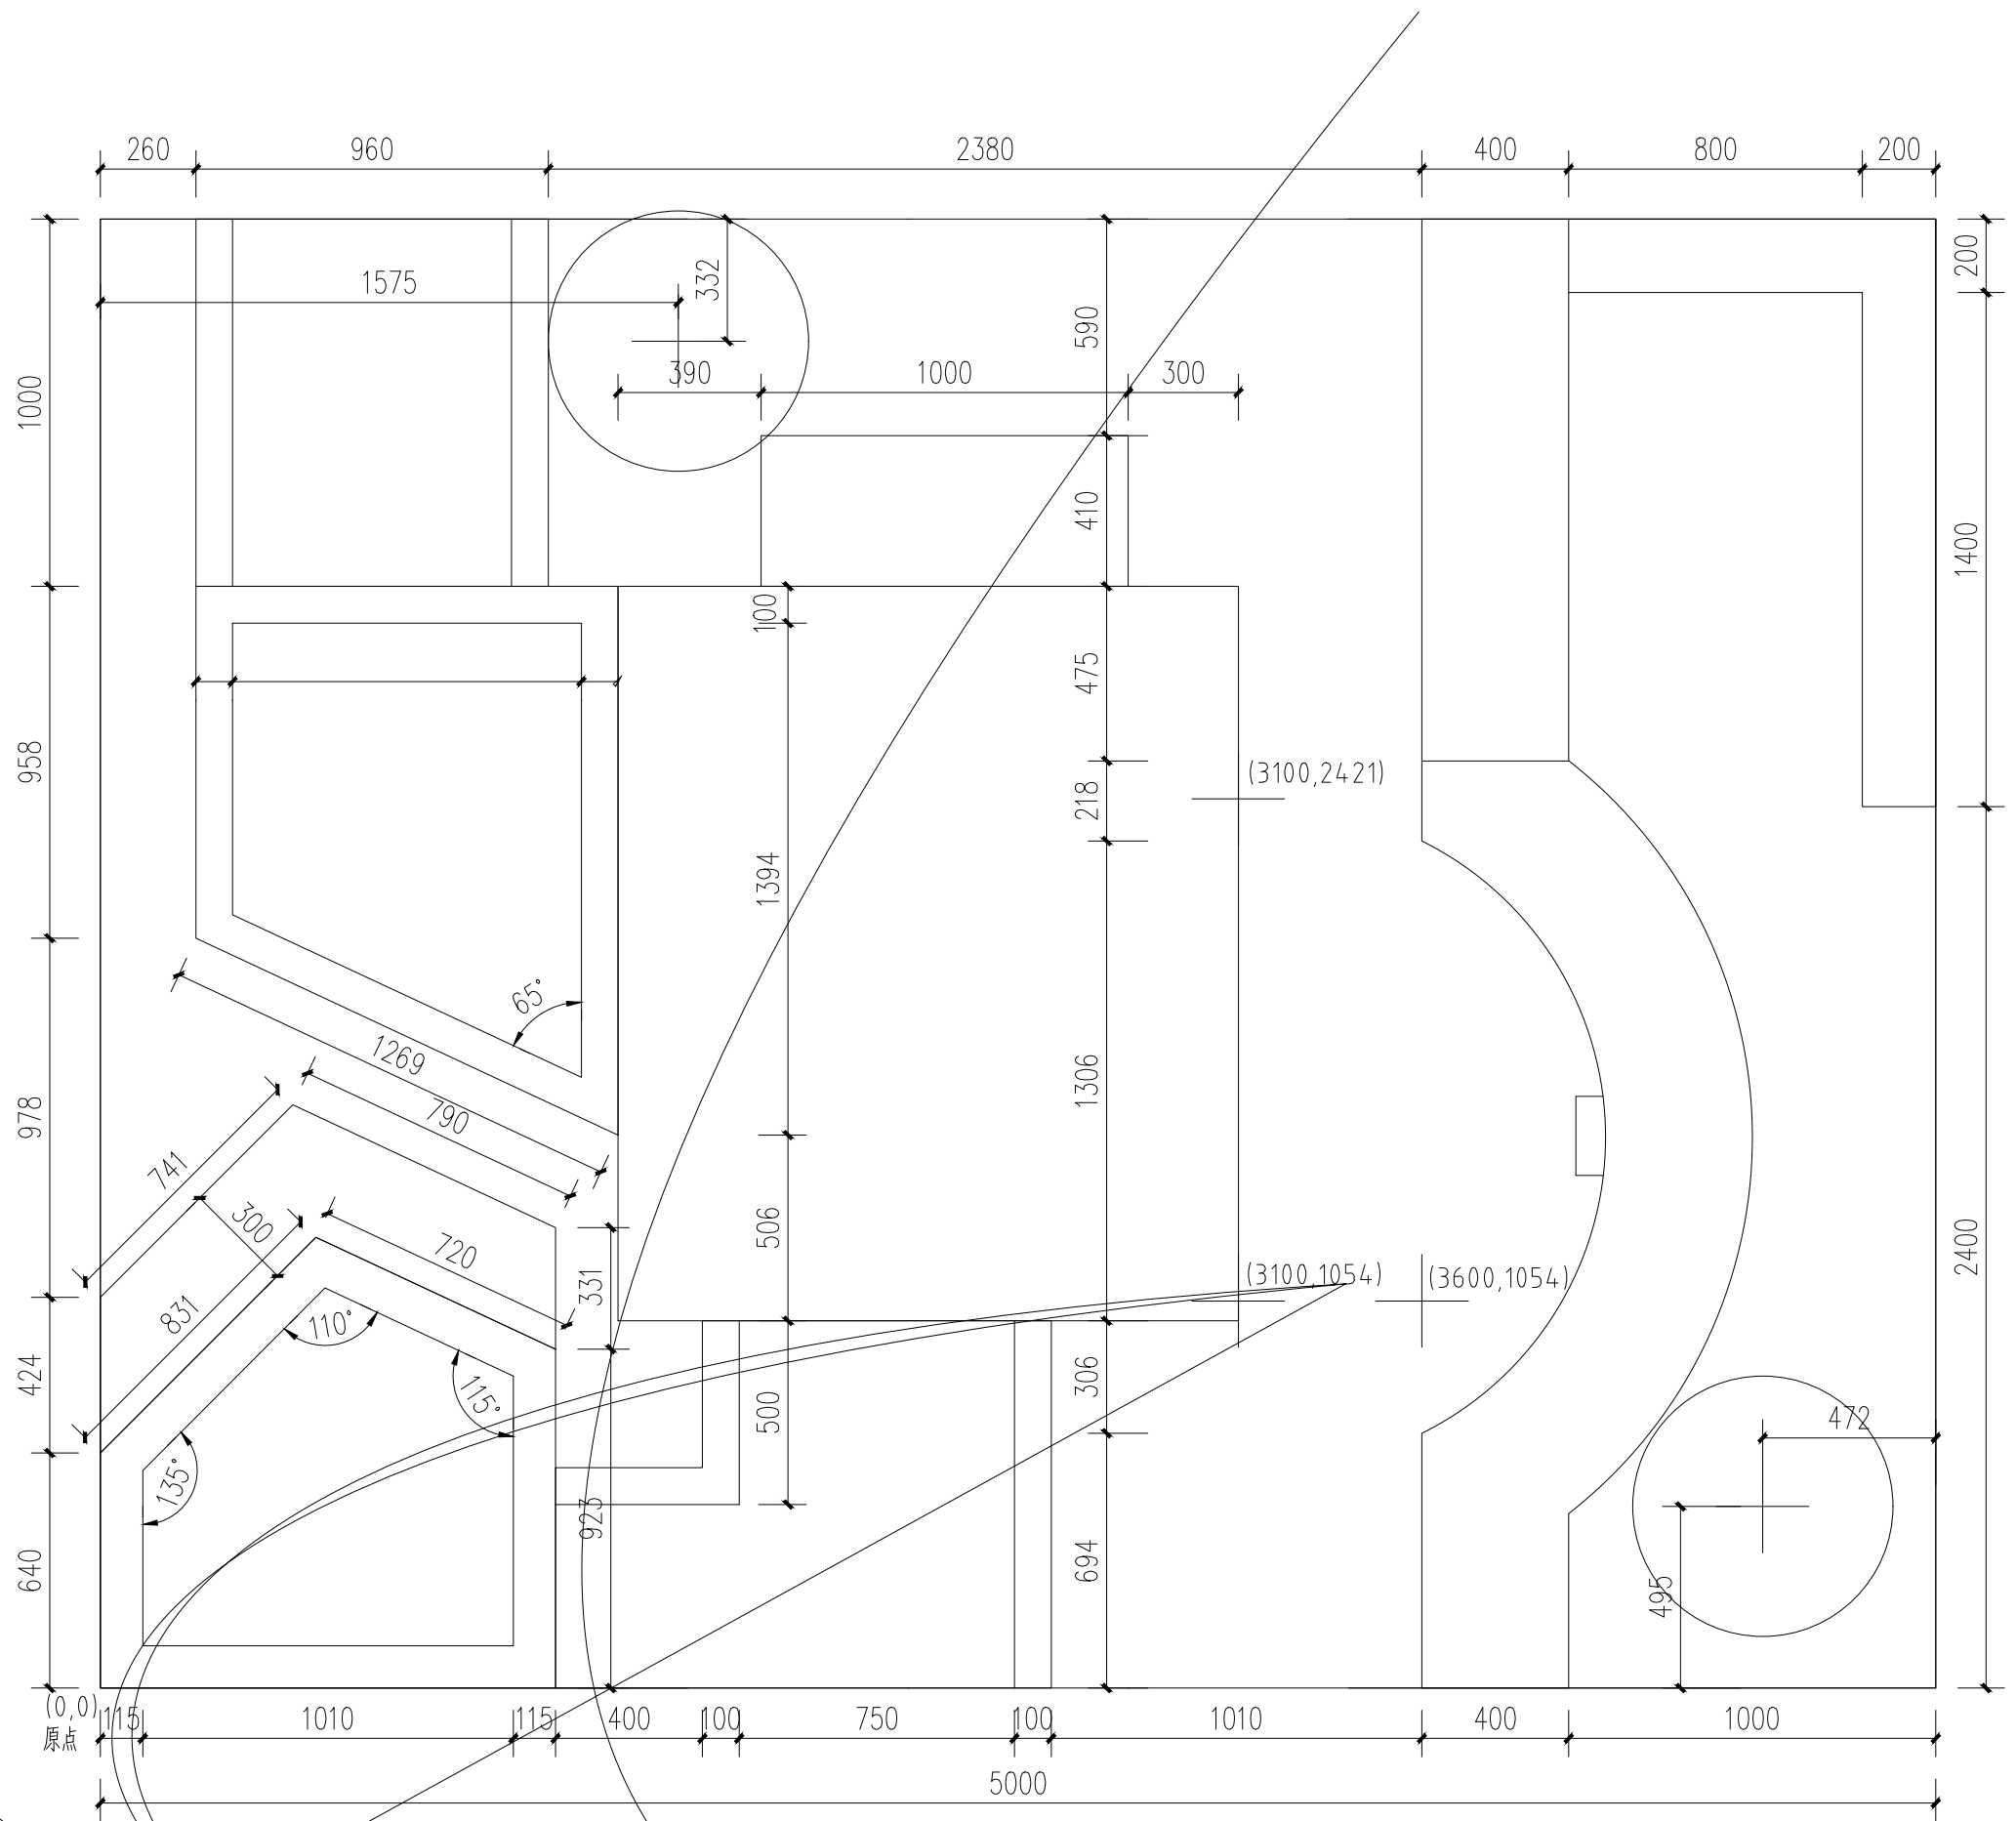


(x,y)  
 水池定位点，为外沿边界，非临水边。

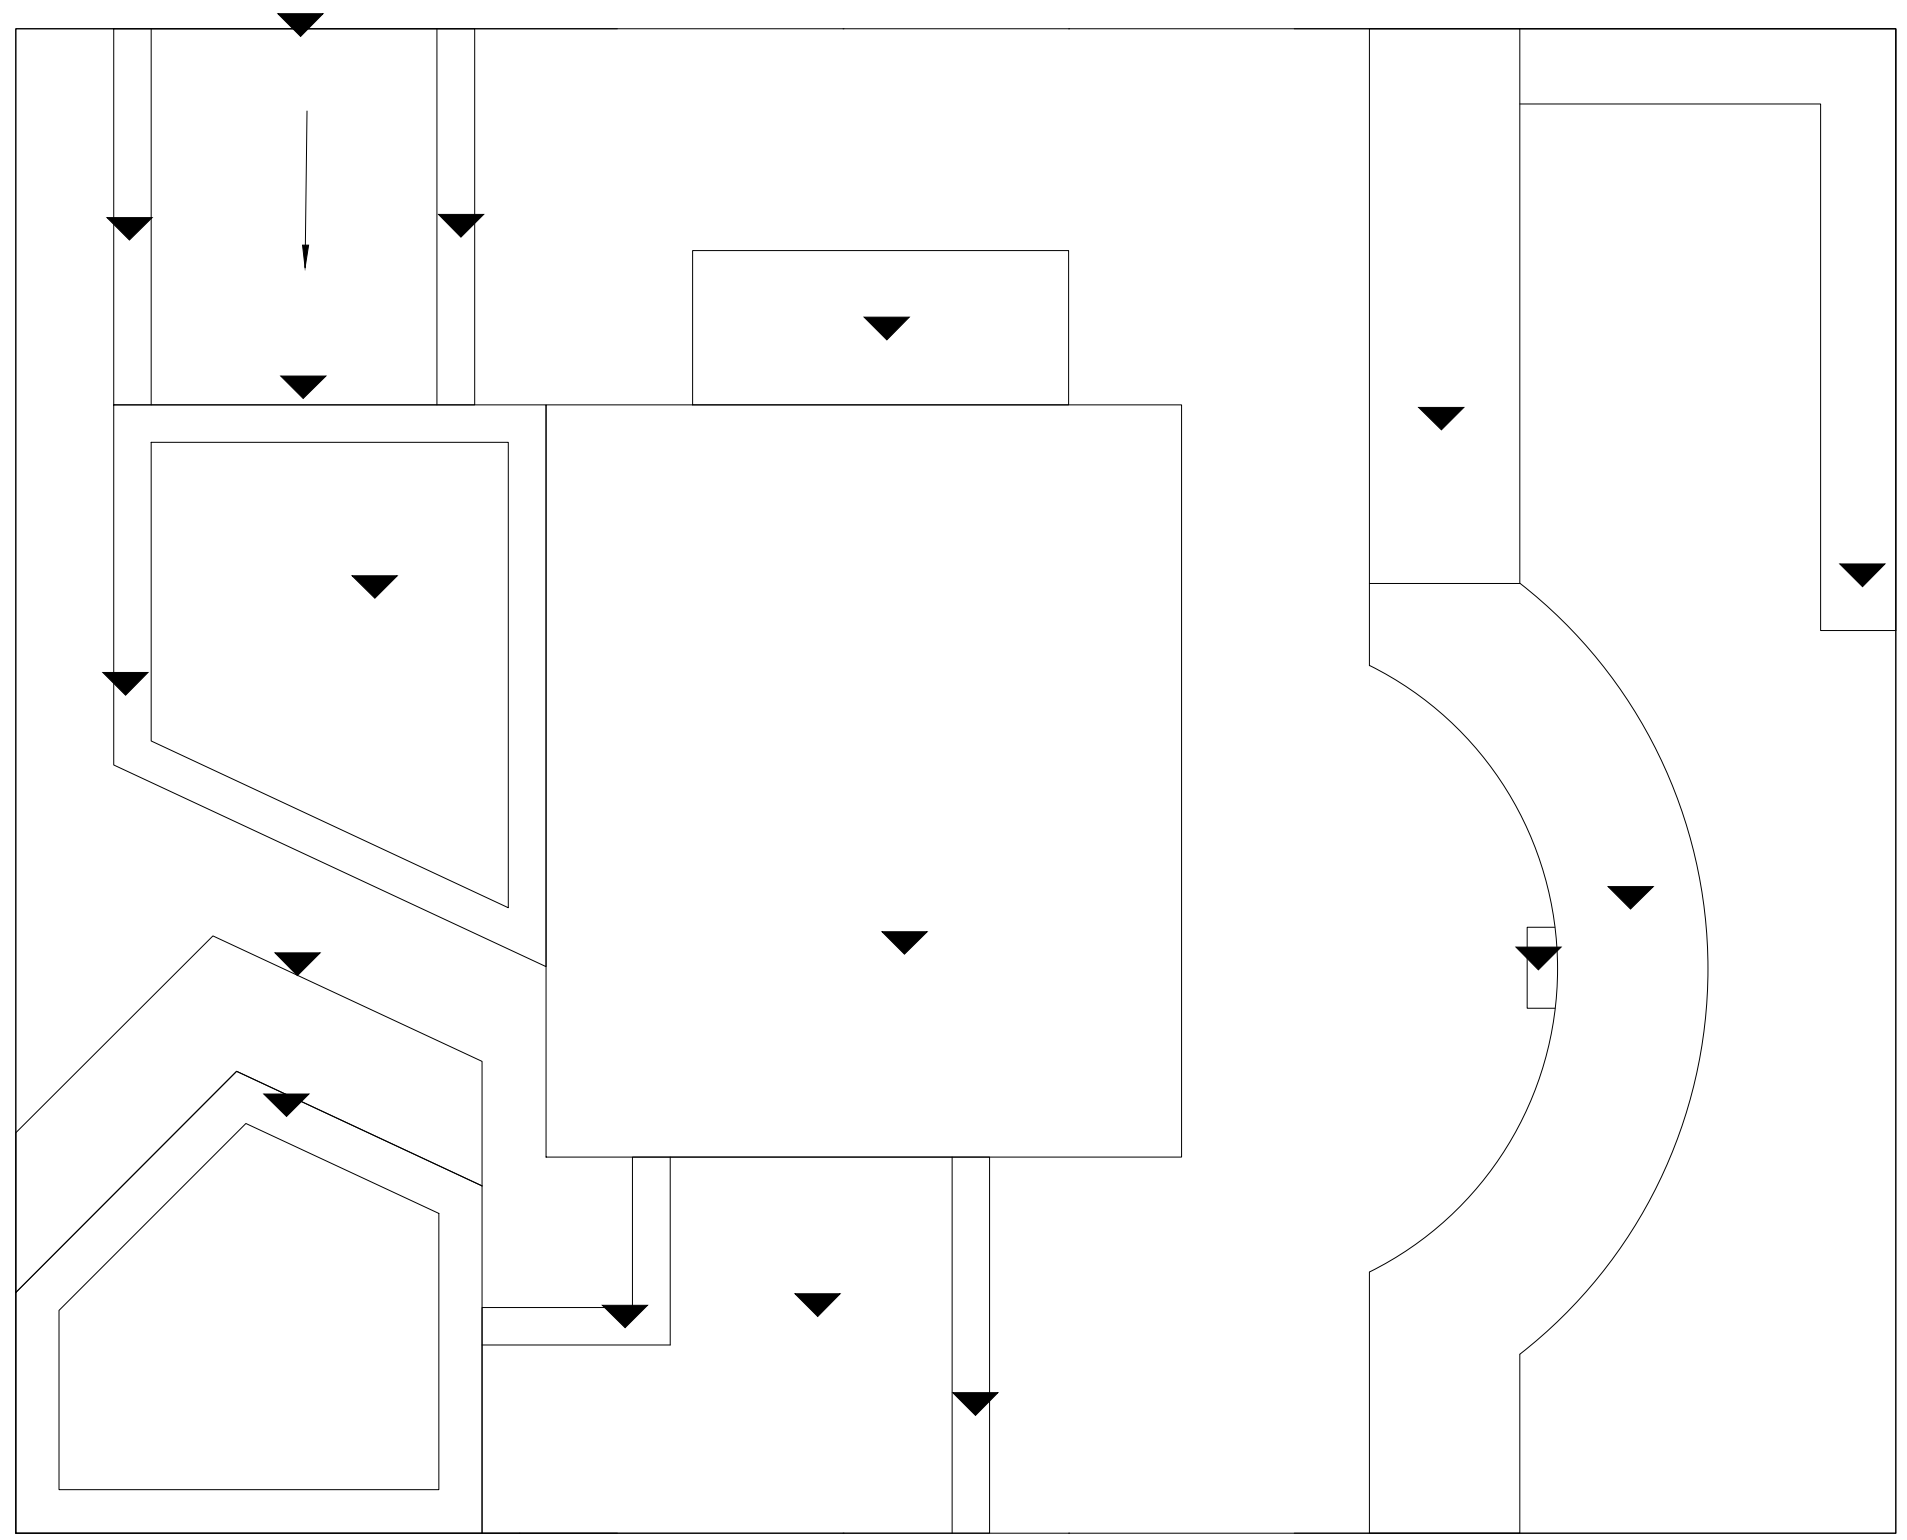

==

 

小料石铺装  
路沿石 (花岗岩)

黄木纹碎拼  
面包砖路牙

定位植物1

木平台区域  
需做封板

木坐凳  
需做封板, 砖砌基础

花岗岩铺装, 错缝  
面包砖路牙


定位植物2

成品出水口

黄木纹石墙

钢板花圃

花池

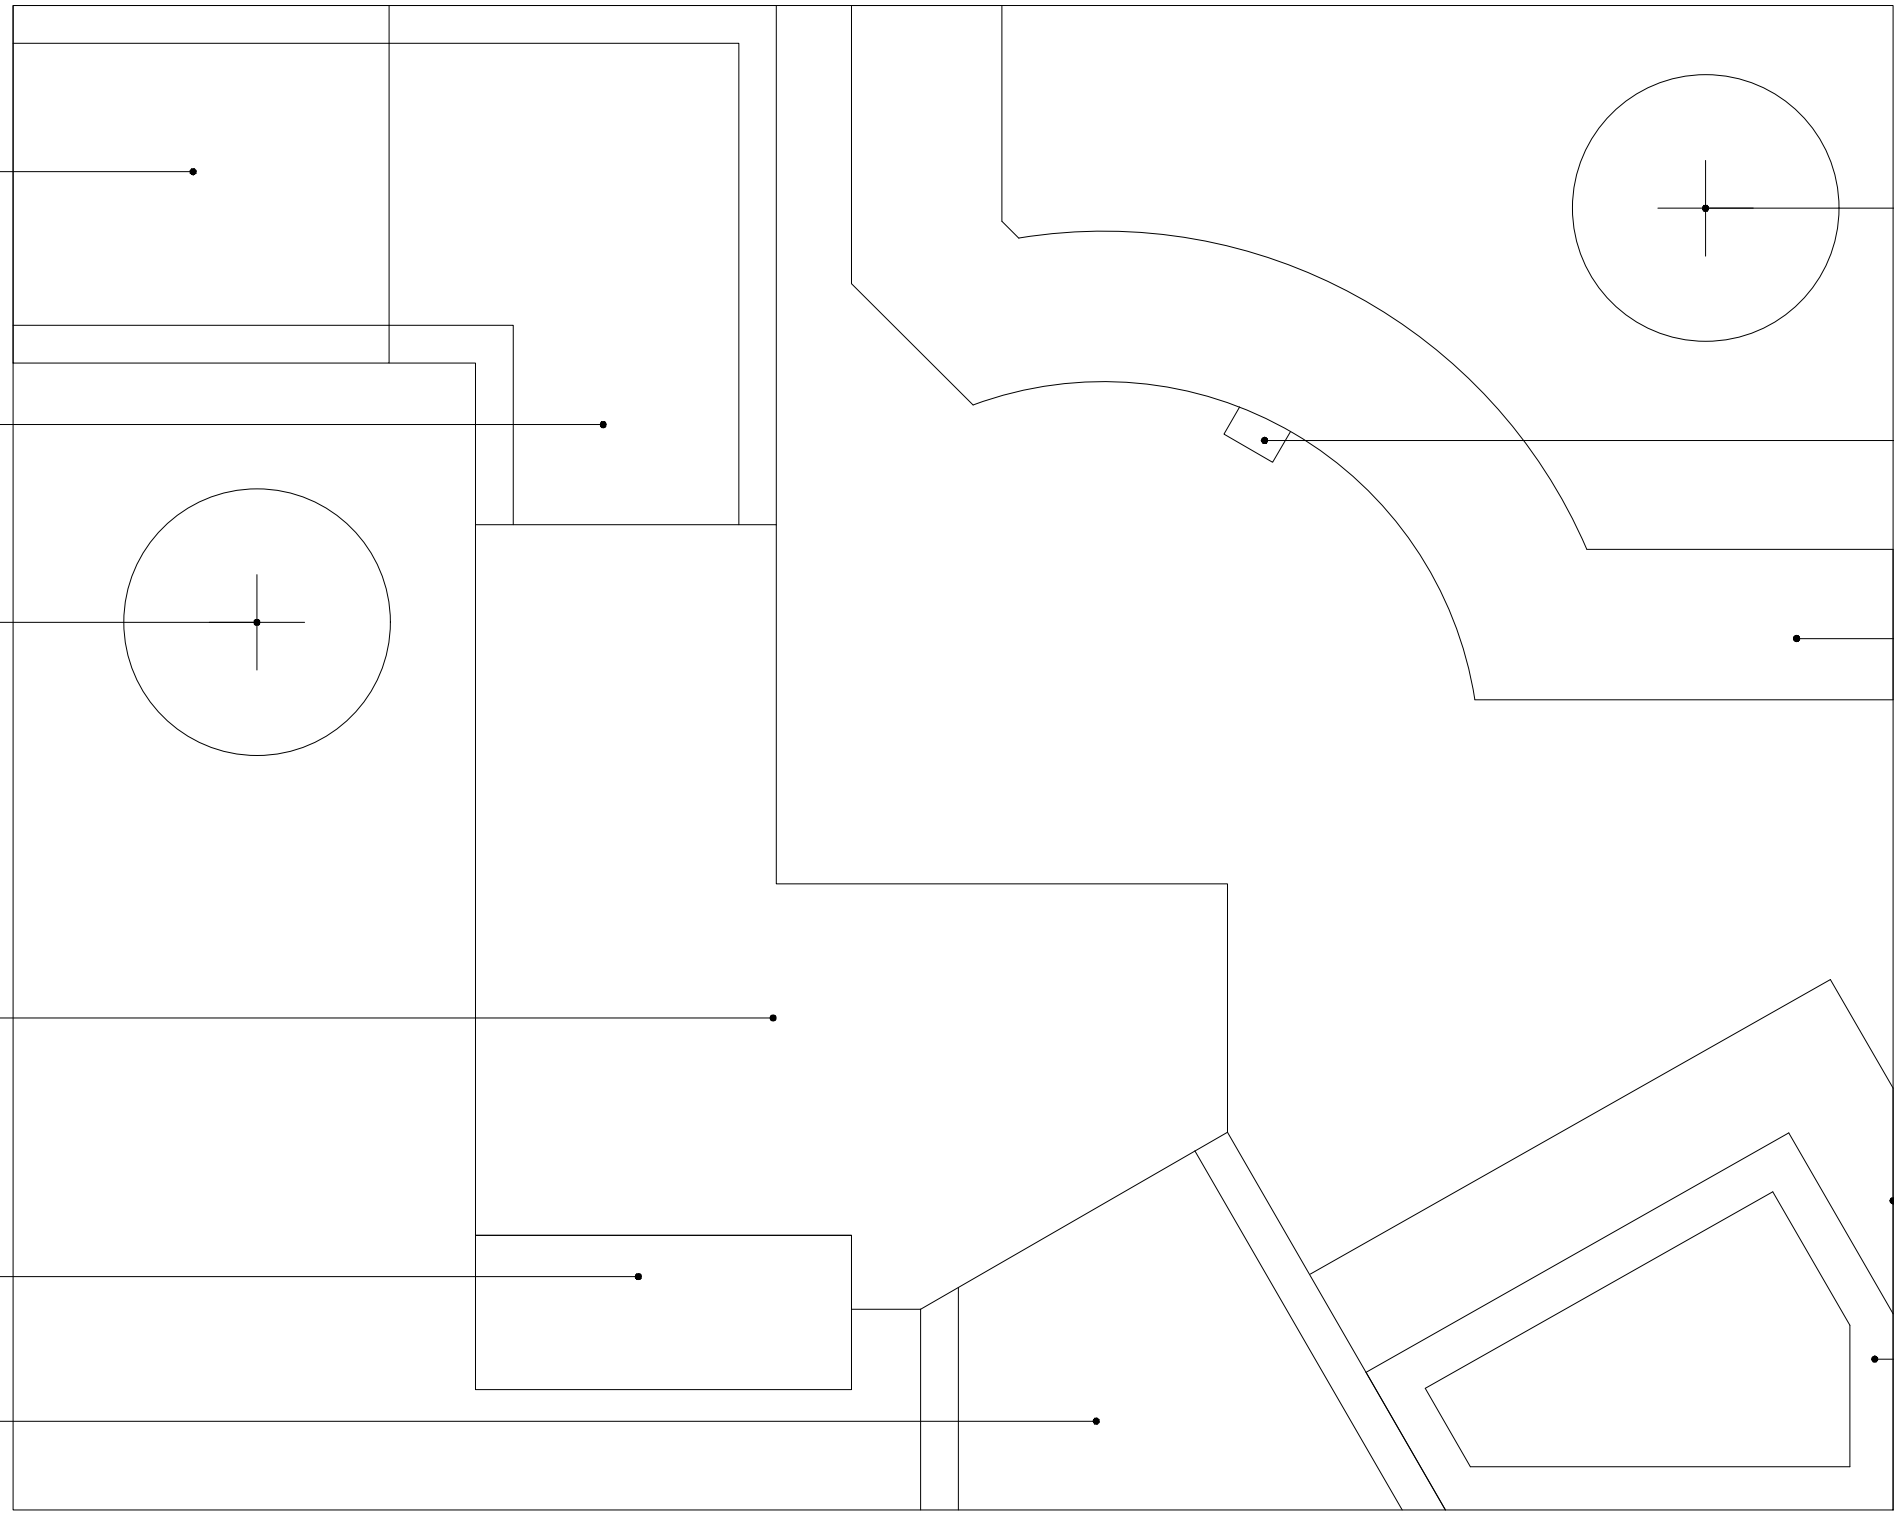



====


				LP-1	2022.10






 

 

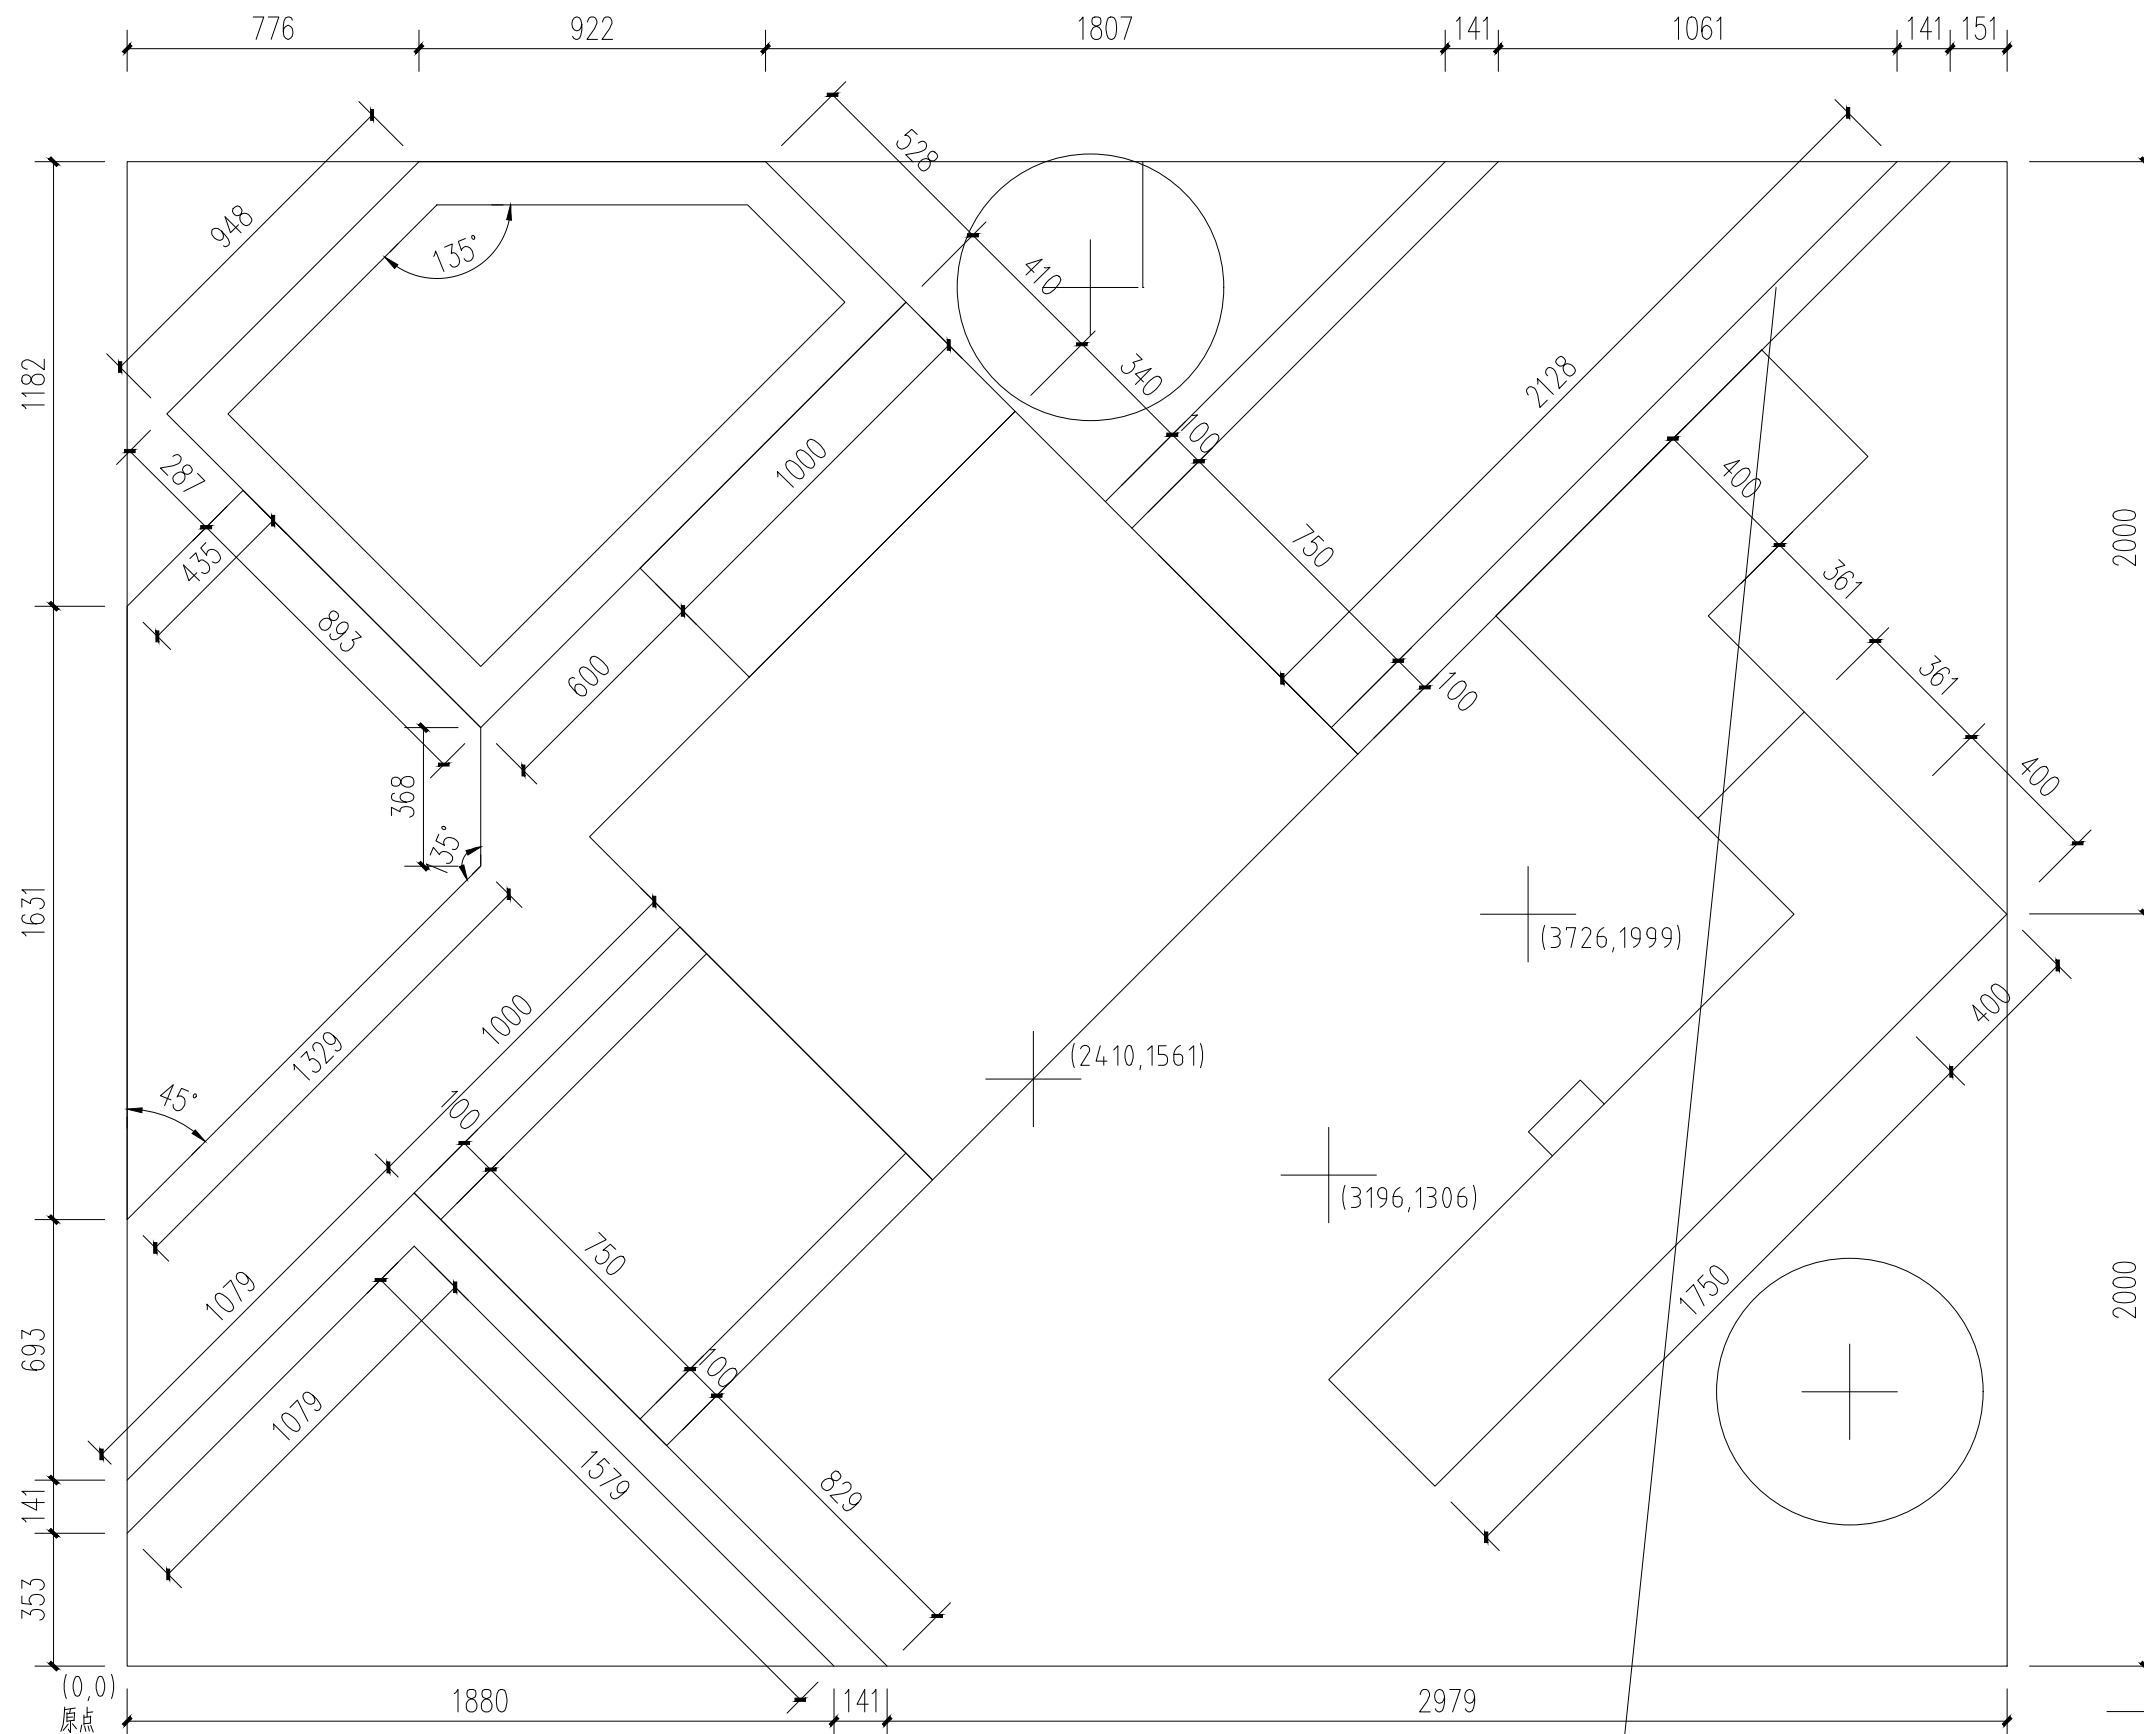


(x,y)  
 水池定位点，为外沿边界，非临水边。

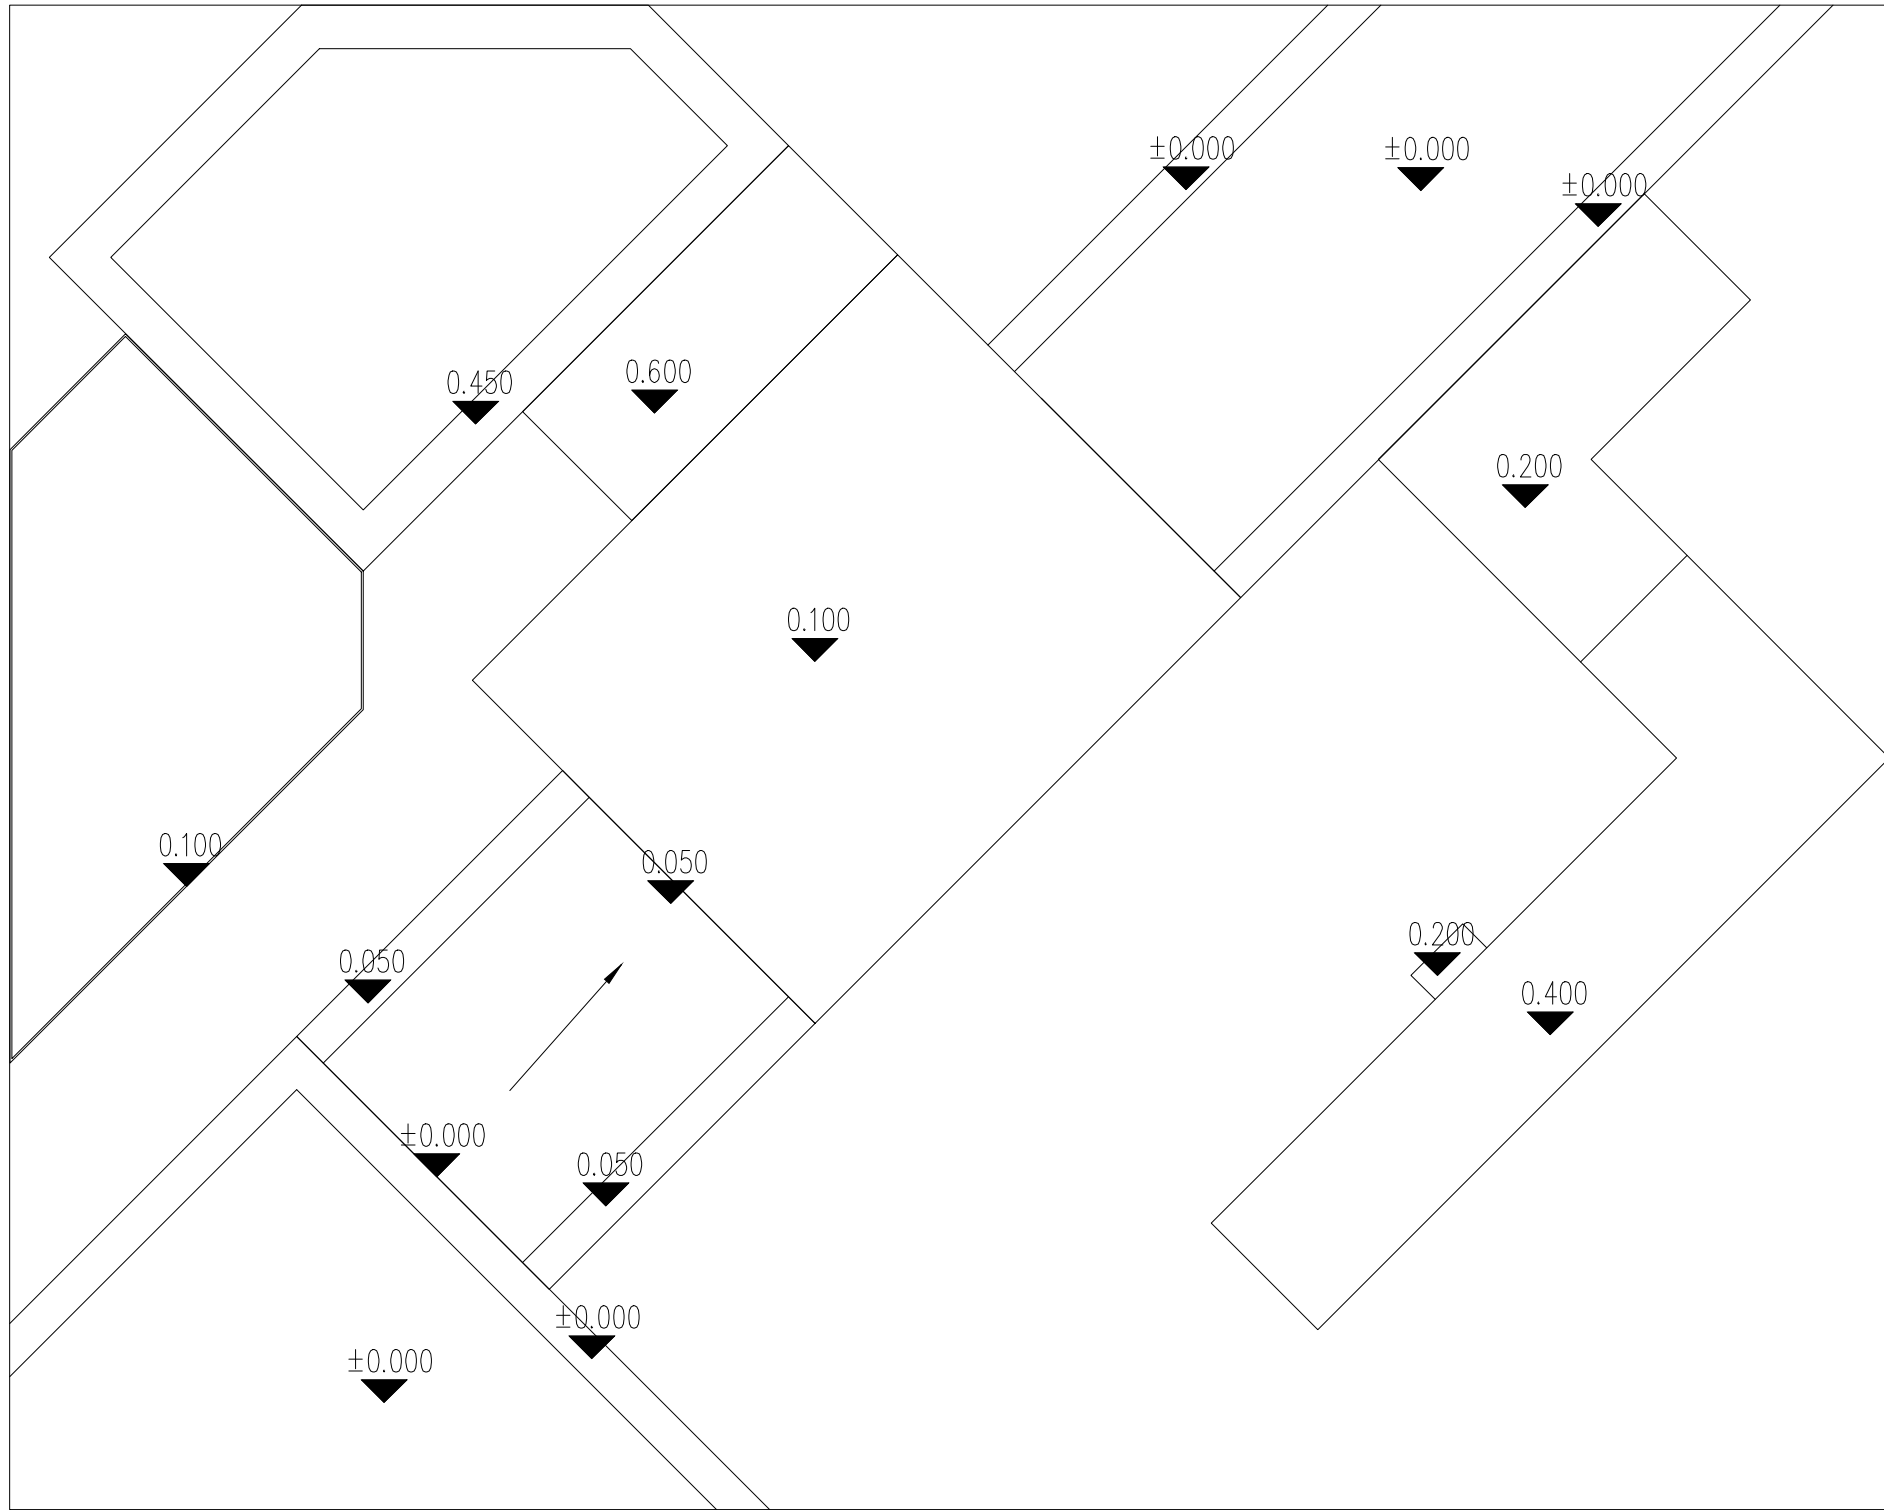

				试题四		




 


木坐凳  
需做封板，砖砌基础

小料石铺装  
路沿石（花岗岩）

花岗岩铺装，错缝  
面包砖

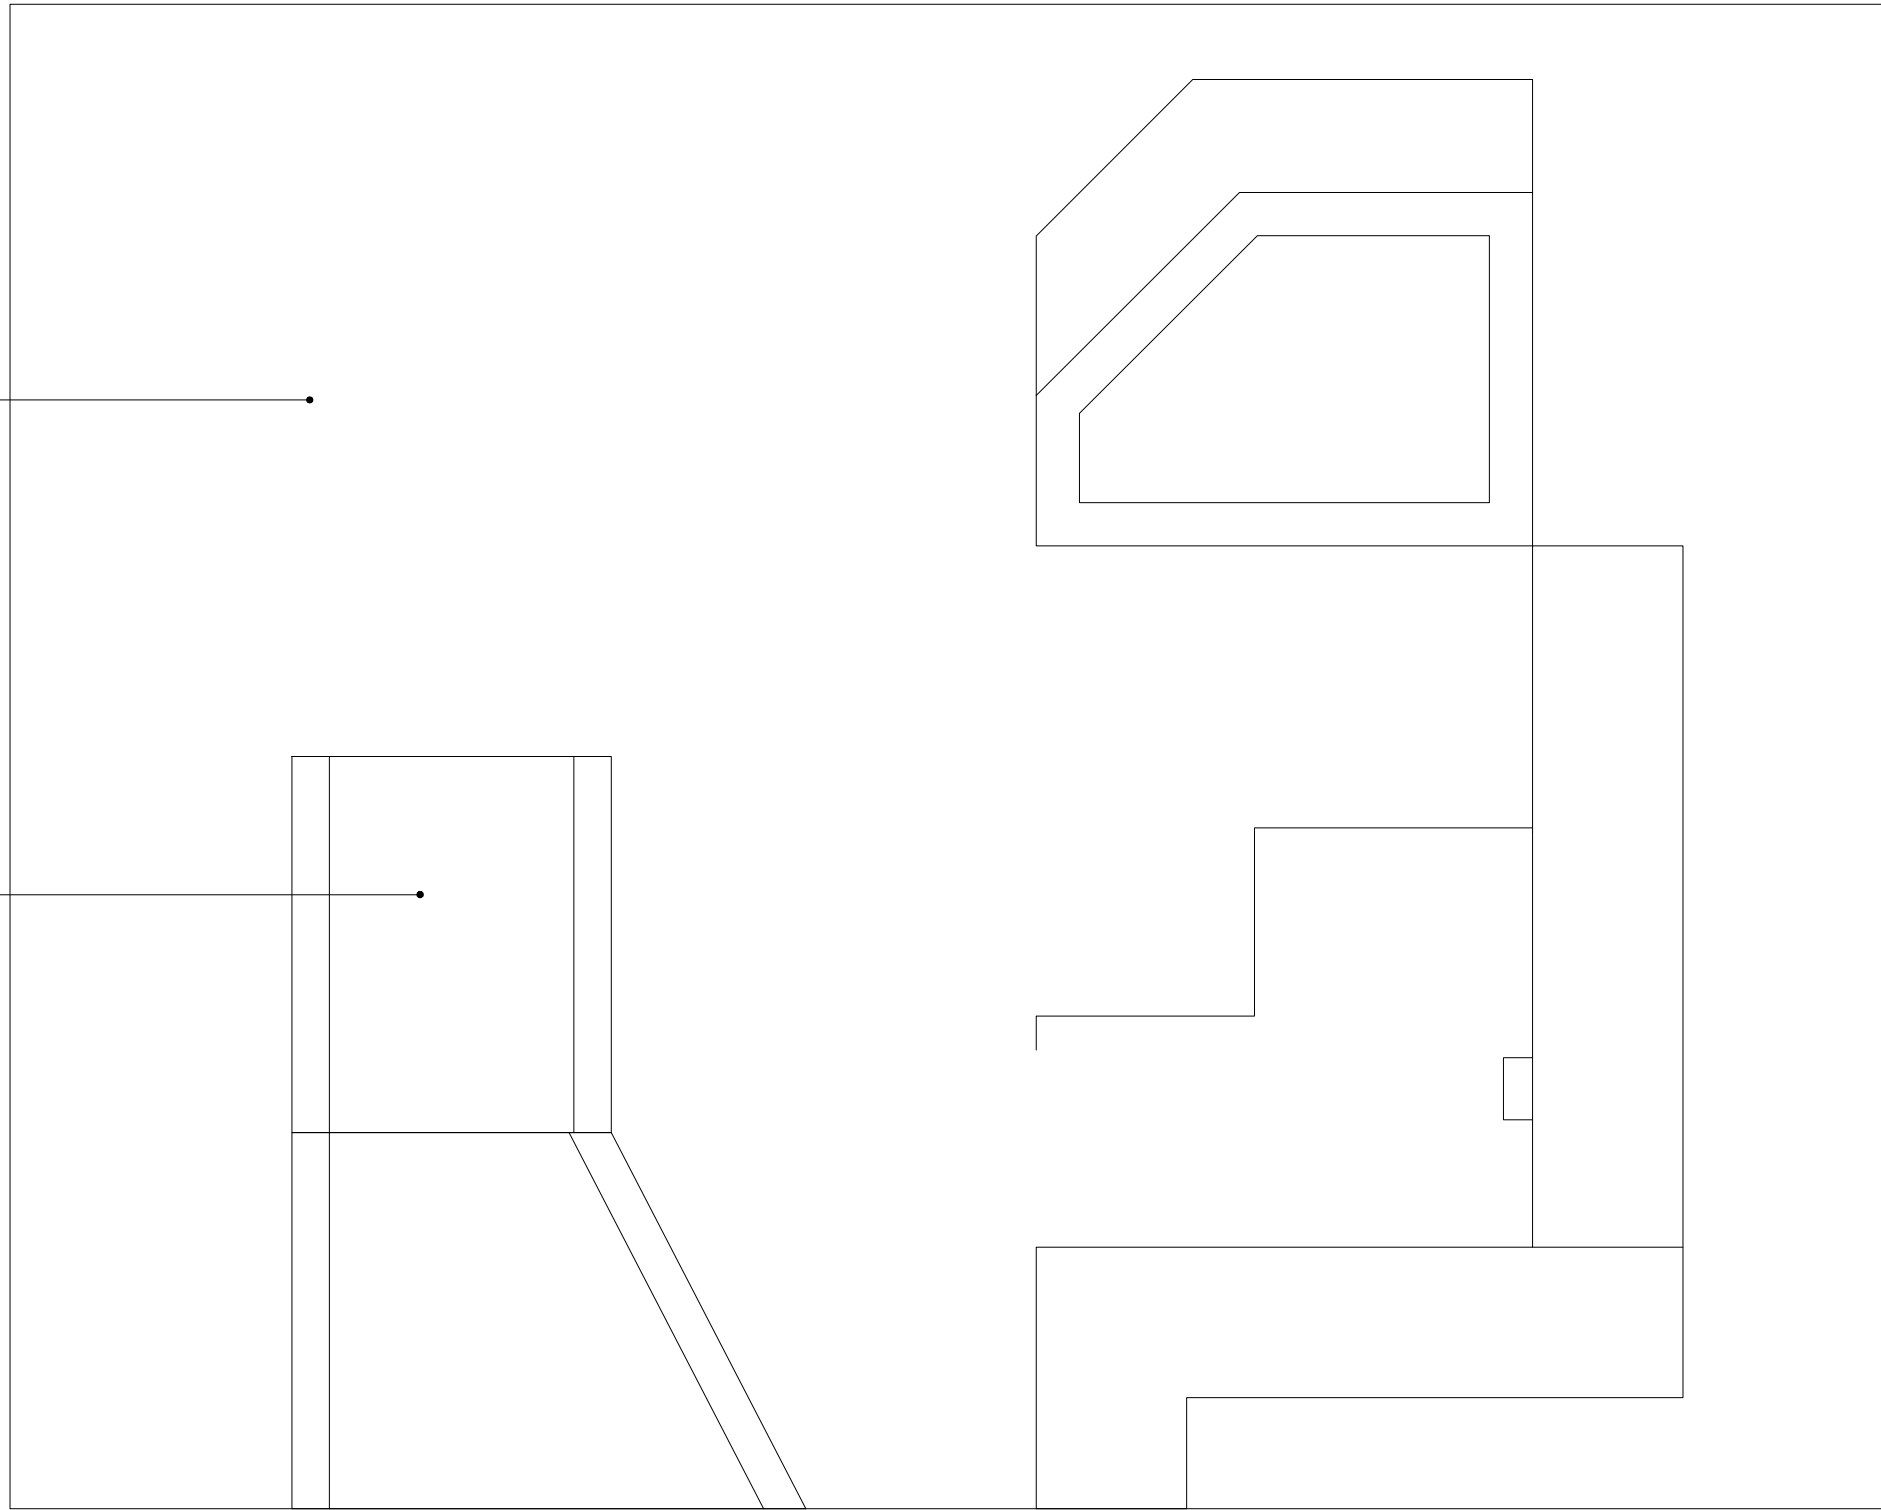



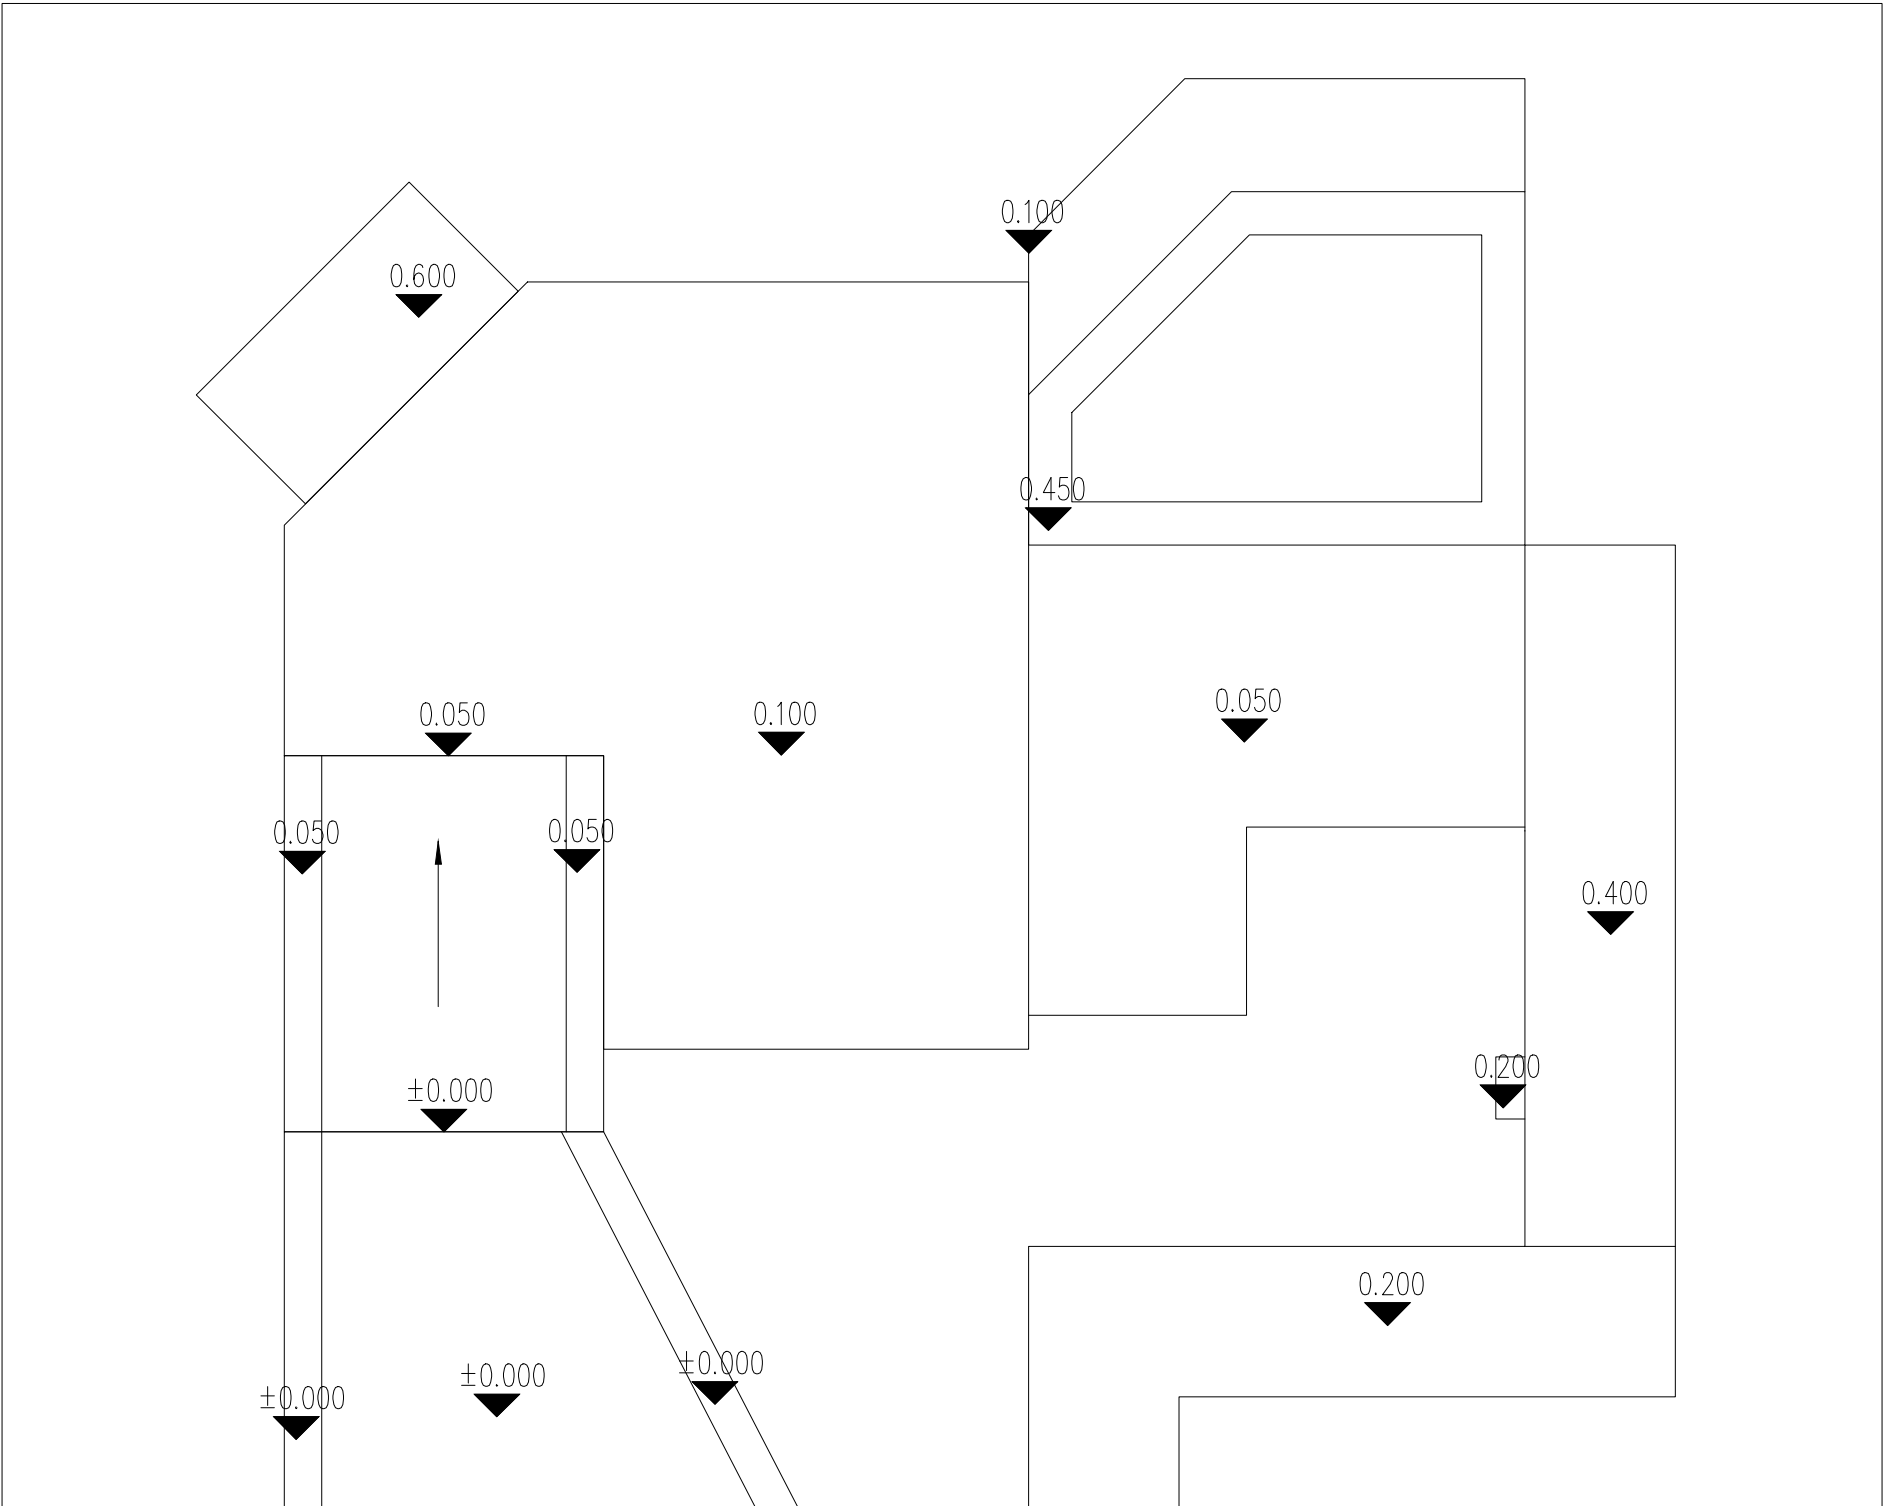

				LP-3	2022.10